



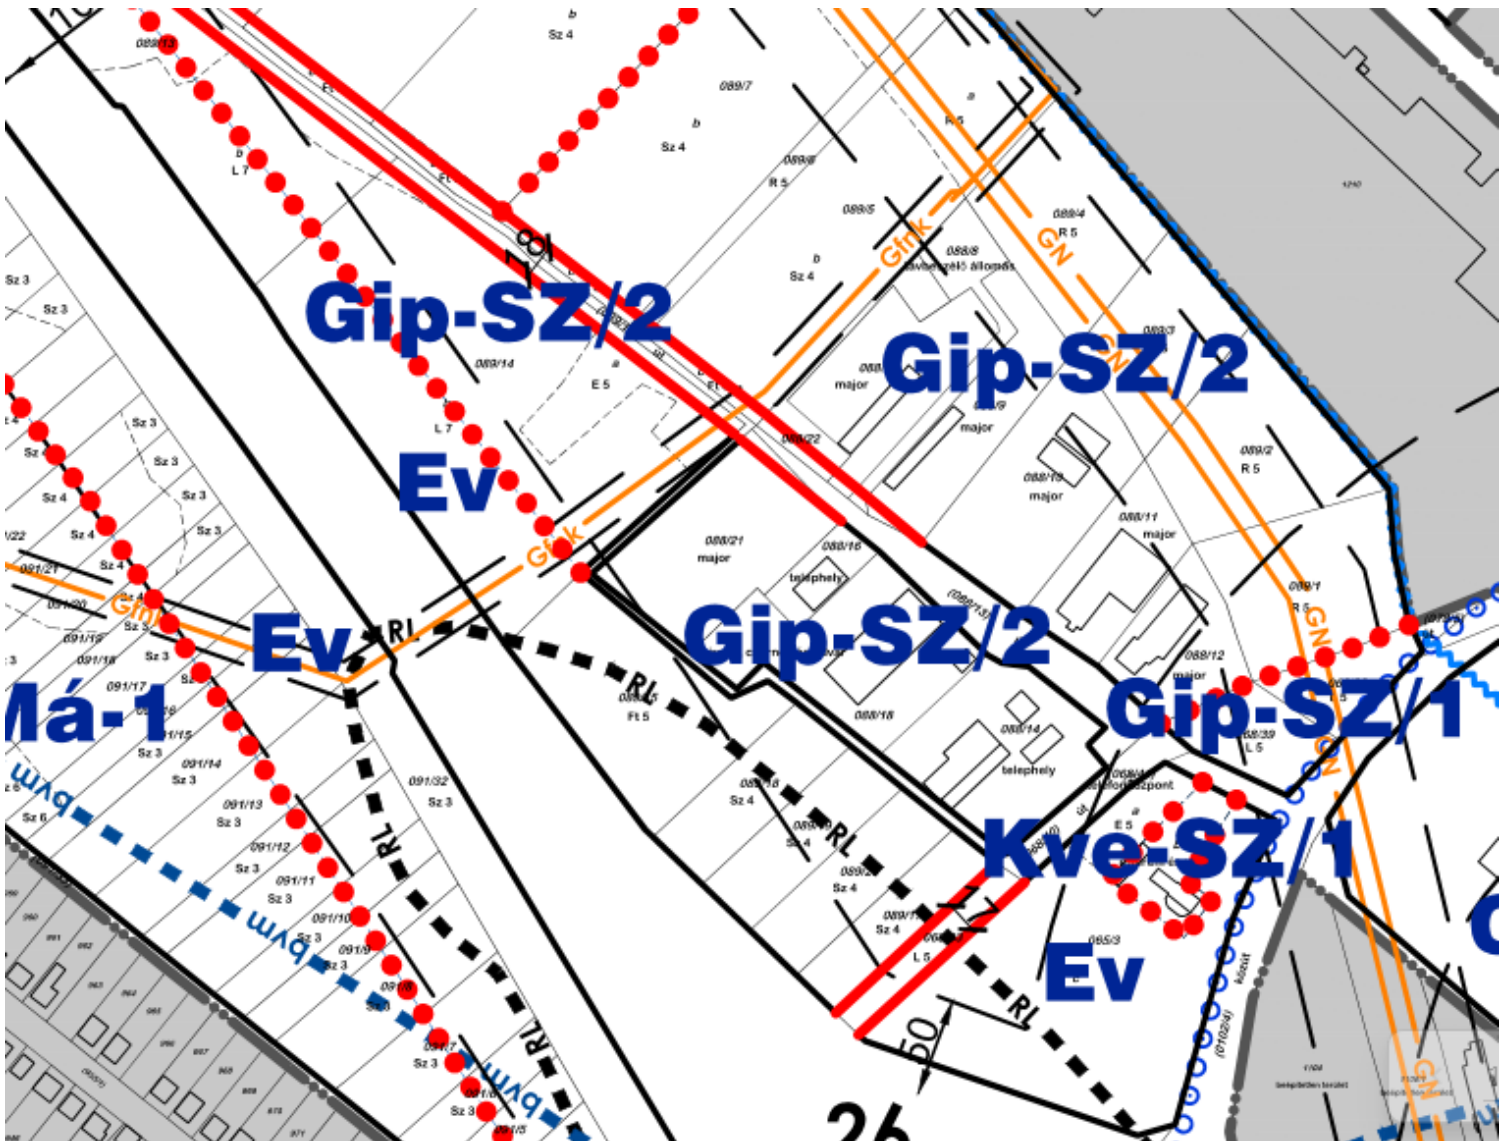

Pest Vörösmarty Környezet
Dabas 2372 Dabas, Bartók Béla u. 52. Pf. 21.
E-hiteles térképmásolat - Teljes másolat
Helyrajzi szám: ÚJHARTYÁN külterület 88/25
Méterarány: 1 : 2000
2025.06.25 10:27:25
Megrendelés szám: 1442712/6/2025

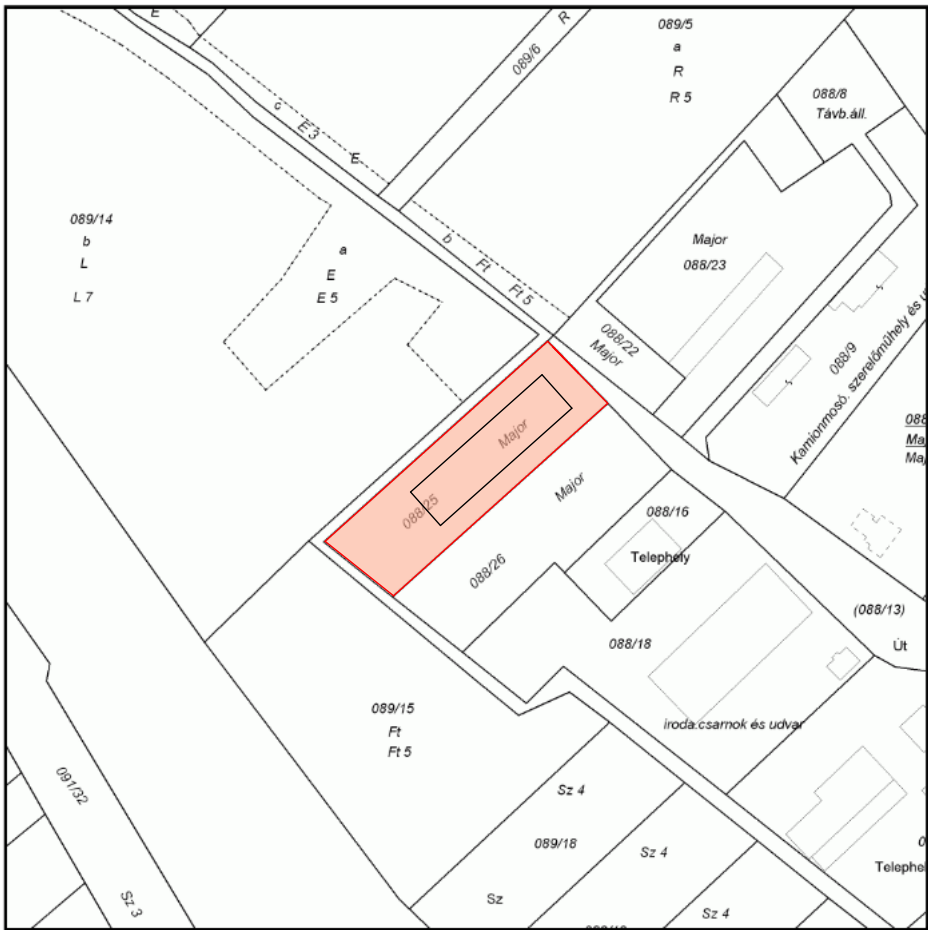

+0,00 = mBf 118,50

		 RAL Kft. Rákosmenti RAL Kft.	
ÚJ RAKTÁRCSARNOK ÉPÍTÉSE			
ÉPÍTÉSI ENGEDÉLYEZÉSI TERV			
É-03		Helyszínrajz	
		1:250	
Érintett ingatlan:		2367 Újhartyán, hrsz.: 088/25	
Építtető:		Rákosmenti RAL KFT. 2119 Pécel, Kishársas 0144/5.	
Generál tervező:		BUILDING SOLUTIONS HUNGARY KFT. 2040 Budaörs, Gyár u. 2. tel.: 06 30 982 3982	
Építész tervező:		Varga Roland É 13-1110	
Építésgépész tervező:		Tóth Zsolt G 13-7208, 13-55433	
Tűzvédelmi tervező:		Székács András TUE 01-14250	
		Tartószerkezeti tervező: Dr. Galántay György T 13-7929, 13-52079	
		Épületvillamos tervező: Sümegi István V 13-14879, 13-52981	
		Környezetvédelmi tervező: Hegedűs József 13-18208	

ÉPÍTÉSI ENGEDÉLYEZÉSRE BENYÚJTVA 2025. 10. 26.