


1. melléklet a ..../2021. (.....) önkormányzati rendelethez  
.. melléklet az 5/2019. (V.24.) önkormányzati rendelethez

# ÚJHARTYÁN

Újhartyán-Dabas kerékpárút  
Településrendezési eszközök  
SZABÁLYOZÁSI TERV MÓDOSÍTÁSA

M = 1 : 4.000

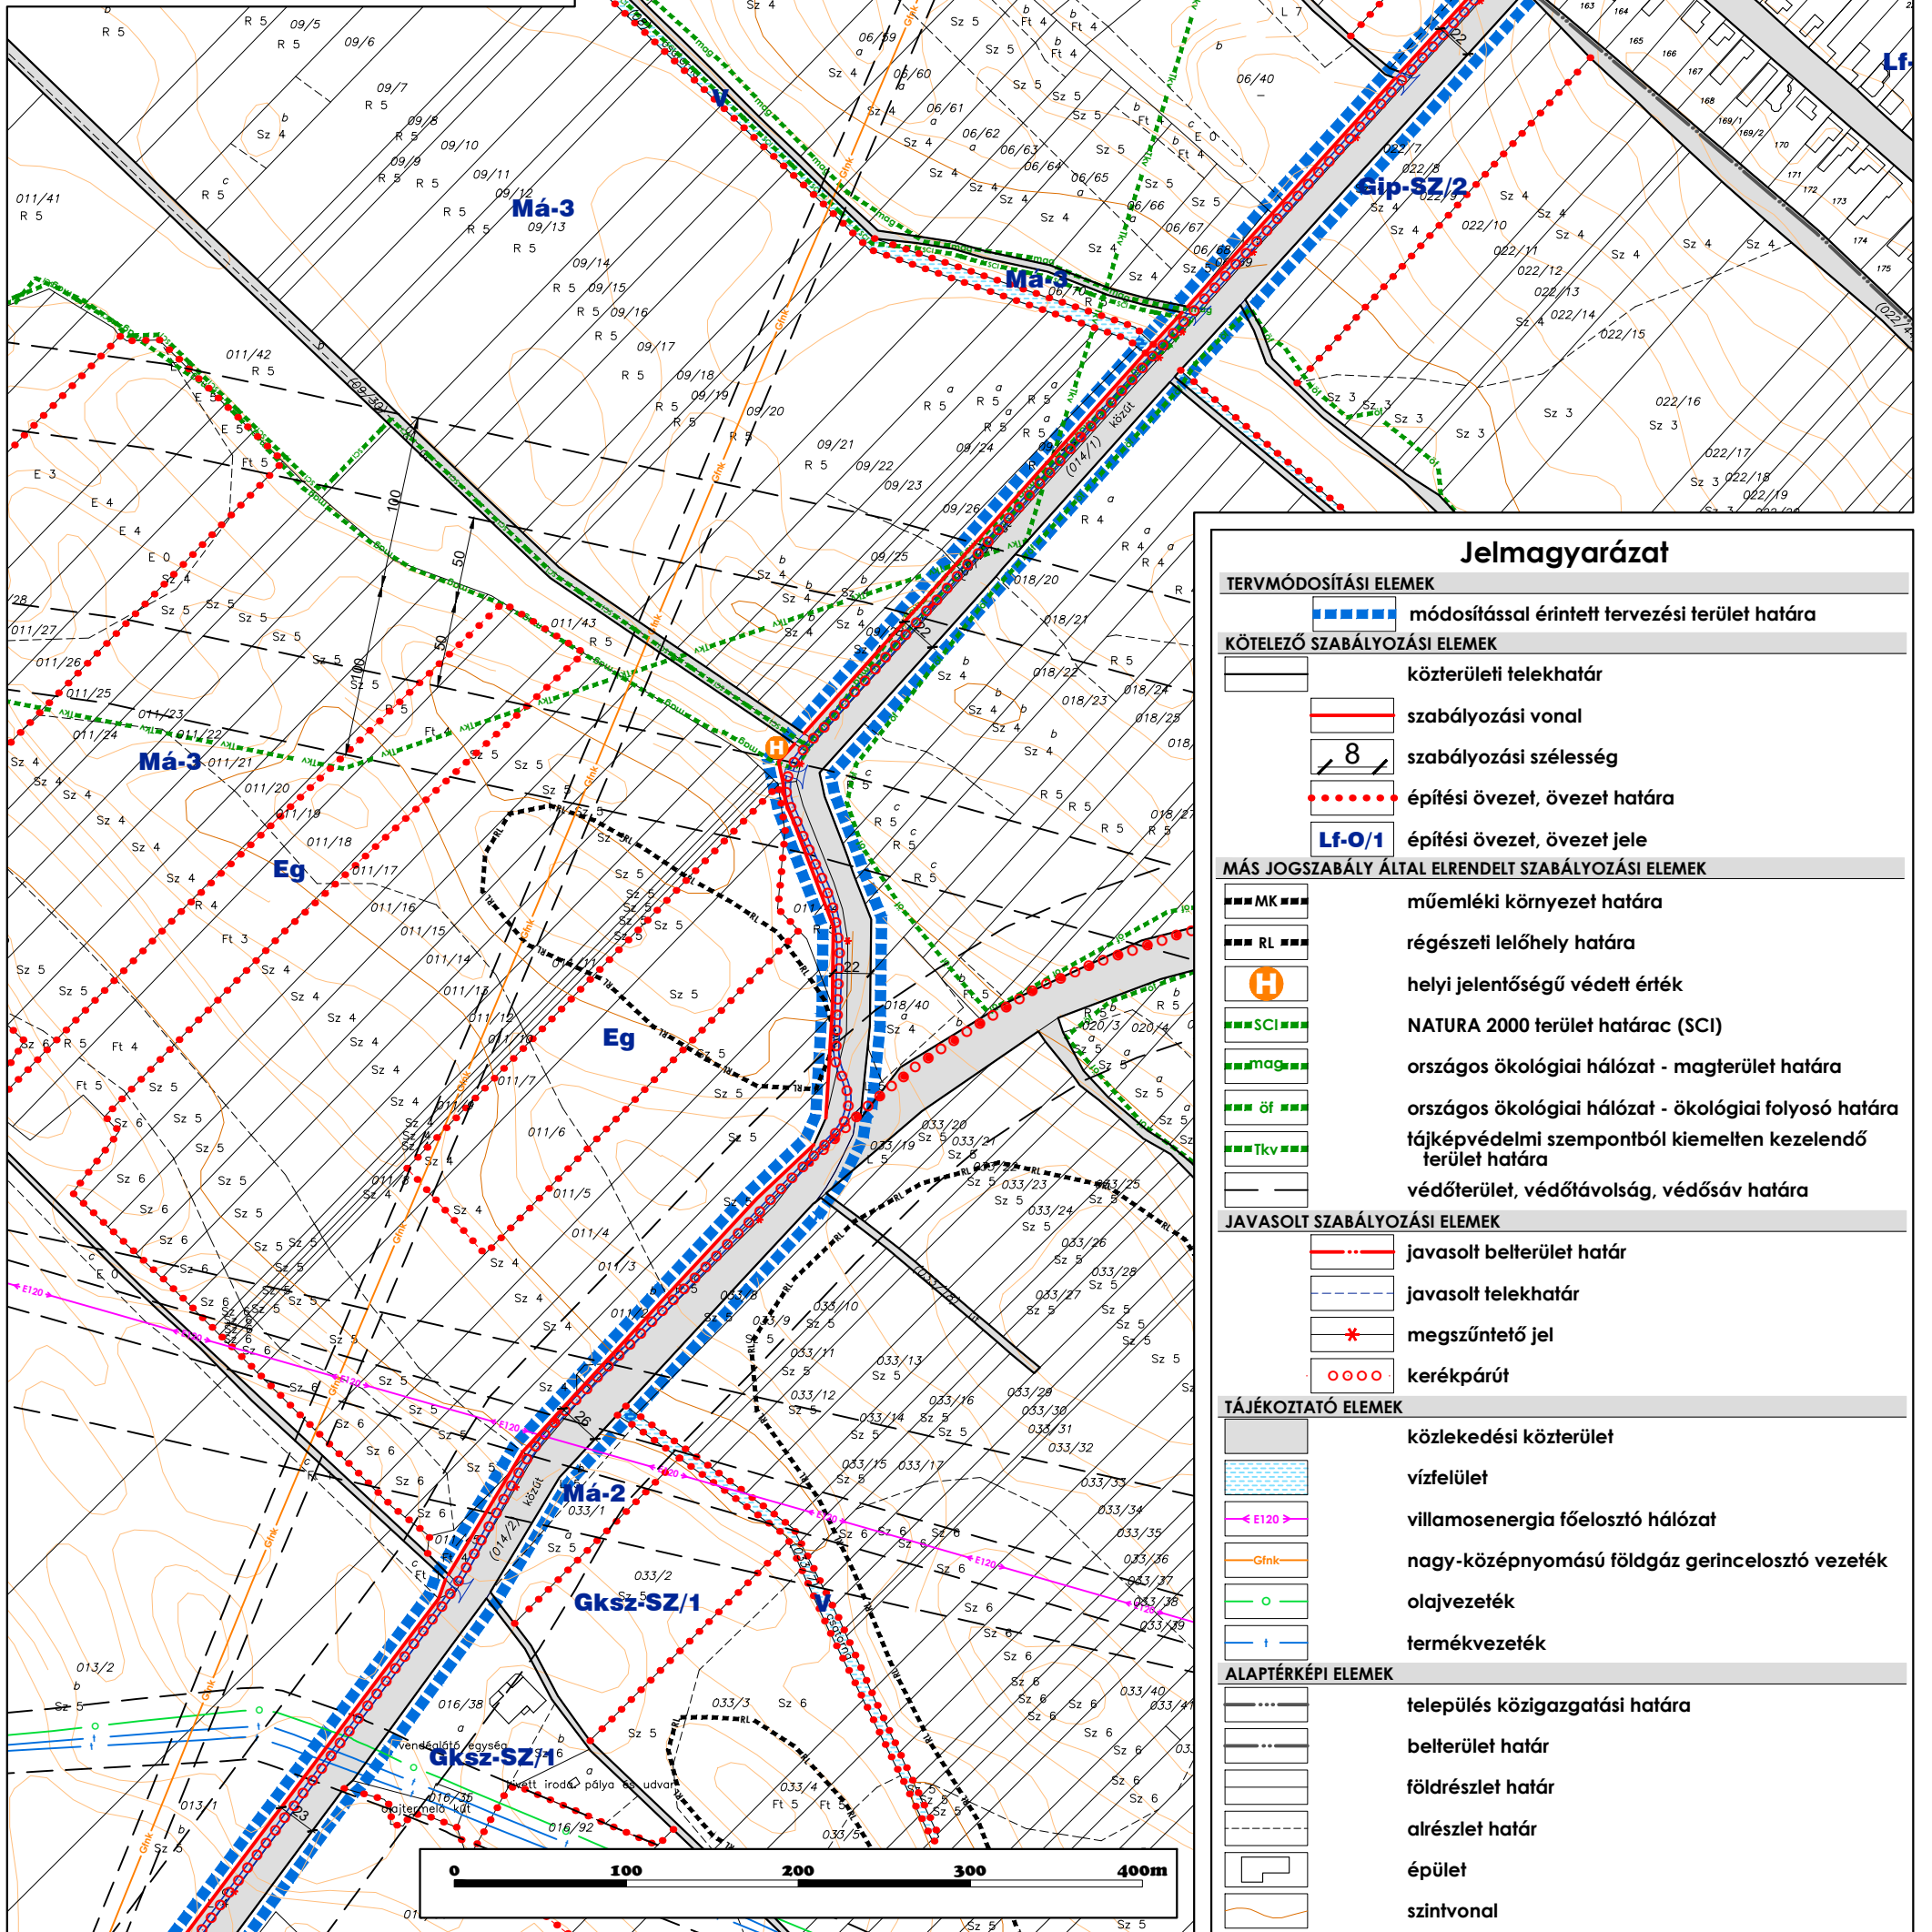

## Jelmagyarázat

<b>TERVMÓDOSÍTÁSI ELEMÉK</b>	
	módosítással érintett tervezési terület határa
<b>KÖTELEZŐ SZABÁLYOZÁSI ELEMÉK</b>	
	közterületi telekhatár
	szabályozási vonal
	szabályozási szélesség
	építési övezet, övezet határa
	építési övezet, övezet jele
<b>MÁS JOGSZABÁLY ÁLTAL ELRENDELTE SZABÁLYOZÁSI ELEMÉK</b>	
	műemléki környezet határa
	régészeti lelőhely határa
	helyi jelentőségű védett érték
	NATURA 2000 terület határac (SCI)
	országos ökológiai hálózat - magterület határa
	országos ökológiai hálózat - ökológiai folyosó határa
	tájképvédelmi szempontból kiemelten kezelendő terület határa
	védőterület, védőtávolság, védősáv határa
<b>JAVASOLT SZABÁLYOZÁSI ELEMÉK</b>	
	javasolt belterület határ
	javasolt telekhatár
	megszüntetető jel
	kerékpárút
<b>TÁJÉKOZTATÓ ELEMÉK</b>	
	közlekedési közterület
	vízfelület
	villamosenergia főelosztó hálózat
	nagy-középnomású földgáz gerincelosztó vezeték
	olajvezeték
	termékvezeték
<b>ALAPTÉRKÉPI ELEMÉK</b>	
	település közigazgatási határa
	belterület határ
	földrészlet határ
	alrészlet határ
	épület
	szintvonal

Készült az állami alapadatok felhasználásával. Magassági adatok az 1:10 000-es léptékű topográfiai térkép alapján.



**Ter-T-Rend Kft.**  
Cím: 1016. Budapest, Gellérthegy u. 16.  
Iroda: 1027. Budapest, Margit krt. 26.  
Telefon / Fax: +36 1 488 0202 / +36 1 488 0199  
Web: www.tertrend.hu  
E-mail: terrend@tertrend.hu

Tervezők:  
**Wolf Beáta**  
vezető településrendező  
TT/1-01-2384  
*Wolf Beáta*  
Munkatárs:  
**Németh Gyula**  
okl. településmérnök

**Cseri Gabriella**  
településrendező  
TT/1-01-4867  
*Cseri Gabriella*  
**Révész László**  
okl. településmérnök

Megbízó:  
**Újhartyán Város Önkormányzata**  
2367 Újhartyán, Fő utca 1.  
Munka megnevezése:  
**Újhartyán Újhartyán-Dabas kerékpárút Településrendezési eszközök**

Rajz megnevezése:  
**SZABÁLYOZÁSI TERV MÓDOSÍTÁSA**  
Dátum: 2021. 12.  
Mérterület: M=1:4.000  
Rajzszám: SZT-1,2/M3

**Adorján Anna**  
településrendezési földfelületes és tájrendező tervező  
TK-13-1283  
*Adorján Anna*

**Tóth Attila Gábor**  
településrendezési közlekedési tervező  
TK-01-10559  
*Tóth Attila Gábor*

**Felhős Koppány**  
településrendezési víz-közmű tervező  
TV-01-7609  
*Felhős Koppány*

**Cserekyei Tibor**  
településrendezési energia-közmű tervező  
TE-01-5838  
*Cserekyei Tibor*

**Molnár Attila**  
településrendezési hírközlési tervező  
TH-01-6341  
*Molnár Attila*