



ÚJHARTYÁN SZABÁLYOZÁSI TERV

M=1:4000

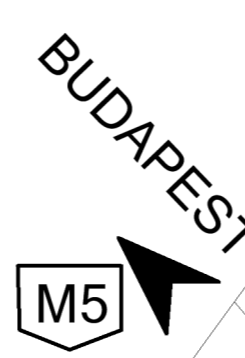

KAKUCS

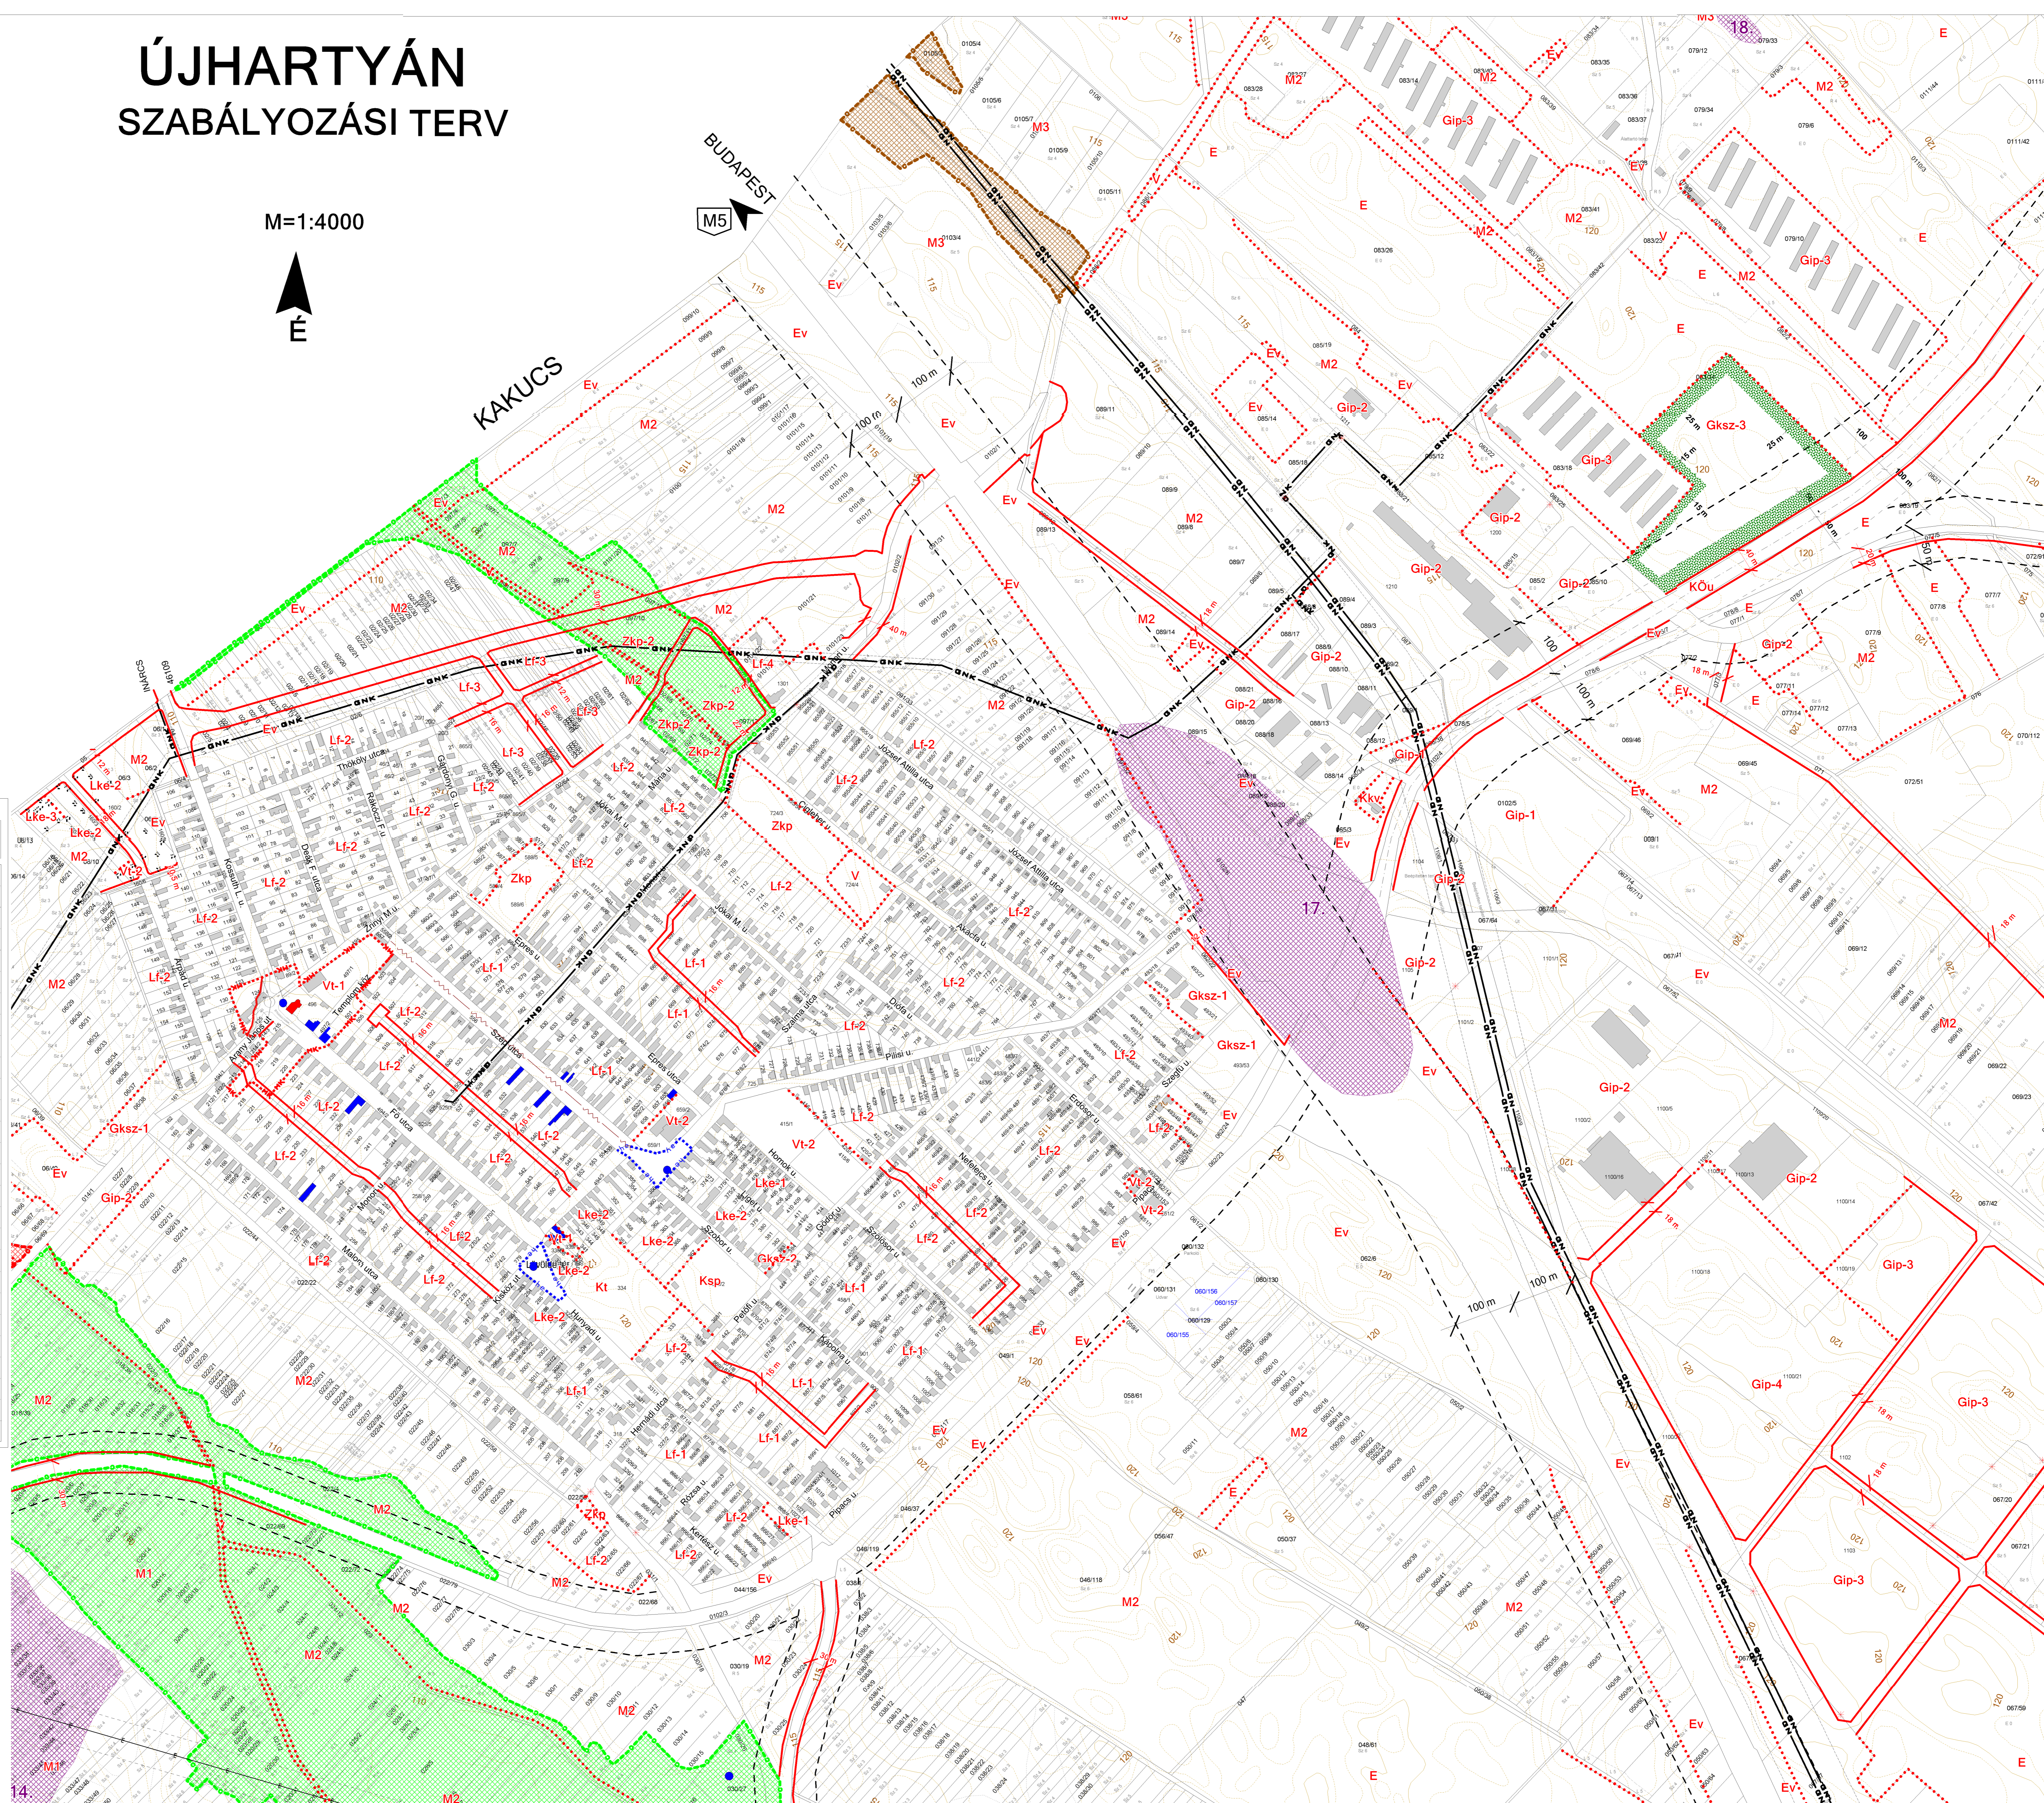

JELMAGYARZAT	
KÖTELEZŐ ELEMÉK	
	BELTERÜLET HATÁRA
	SZABÁLYOZÁSI VONAL
	ÖVEZET, ÉPÍTÉSI ÖVEZET HATÁRA
	MEGSZÜNTETŐ JEL
	ÖVEZET, ÉPÍTÉSI ÖVEZET AZONOSÍTÓJA
/ A TERVEN ALKALMAZOTT ÖVEZETI JELEK ÉS PARAMÉTEREK MEGEGYEZNEK A HÉSZ-BEN ALKALMAZOTTAKKAL /	
	ORSZÁGOS ÖKOLÓGIAI HÁLÓZAT ÖKOLÓGIAI FOLYOSÓ
	ORSZÁGOS ÖKOLÓGIAI HÁLÓZAT PUFFERTERÜLET
	SZABÁLYOZÁSI SZÉLESSÉG
	MŰEMLEK
	MŰEMLEKI KÖRNYEZET HATÁRA
	NYILVÁNTARTOTT RÉGÉSZETI LELŐHELY
	TELEK BE NEM ÉPÍTHETŐ RÉSZE
TÉRKÉPI ELEMÉK	
	VÉDŐTÁVOLSÁG SZÉLESSÉG
	JELENTŐSEBB VÉDŐTÁVOLSÁGOK, SÁVOK HATÁRA
	ELEKTROMOS TÁVVEZETÉK
	NAGYNYOMÁSÚ ÉS NAGYKÖZÉPNYOMÁSÚ GÁZVEZETÉK
	OLAJVEZETÉK
	TERMÉKVEZETÉK
	FÖLDRÉSZLET HATÁR

MEGBÍZÓ	TERVEZŐ
A TERV HITELESÉGÉRT ALÁÍRÁSUKKAL FELELNEK	
POLGÁRMESTER:	PROJEKTVEZETŐ:
JEDŐZŐ:	
A tervlap a 23/2013. (IX.27.) számú Önk. rendelet mellékletét képezi!	
DÁTUM: Újhartyán, 2013. november 27.	DÁTUM: Budapest, 2013. november 27.

MEGBÍZÓ	TERVEZŐ
ÚJHARTYÁN KÖZSÉG ÖNKORMÁNYZAT POLGÁRMESTERI HIVATALA	
PESTTERV	
SZABÁLYOZÁSI TERV	
MÉRTÁB: M=1:4.000	TERVEZÉS: 2013. november 27.
HATÁLY: SZT-0m	TERVEZŐ:
A tervlap a 23/2013. (IX.27.) számú Önk. rendelet mellékletét képezi!	