


ÚJHARTYÁN SZABÁLYOZÁSI TERVE (BELTERÜLET)

M=1:4000
É

BUDAPEST
M5

KAKUCS

HERNÁD

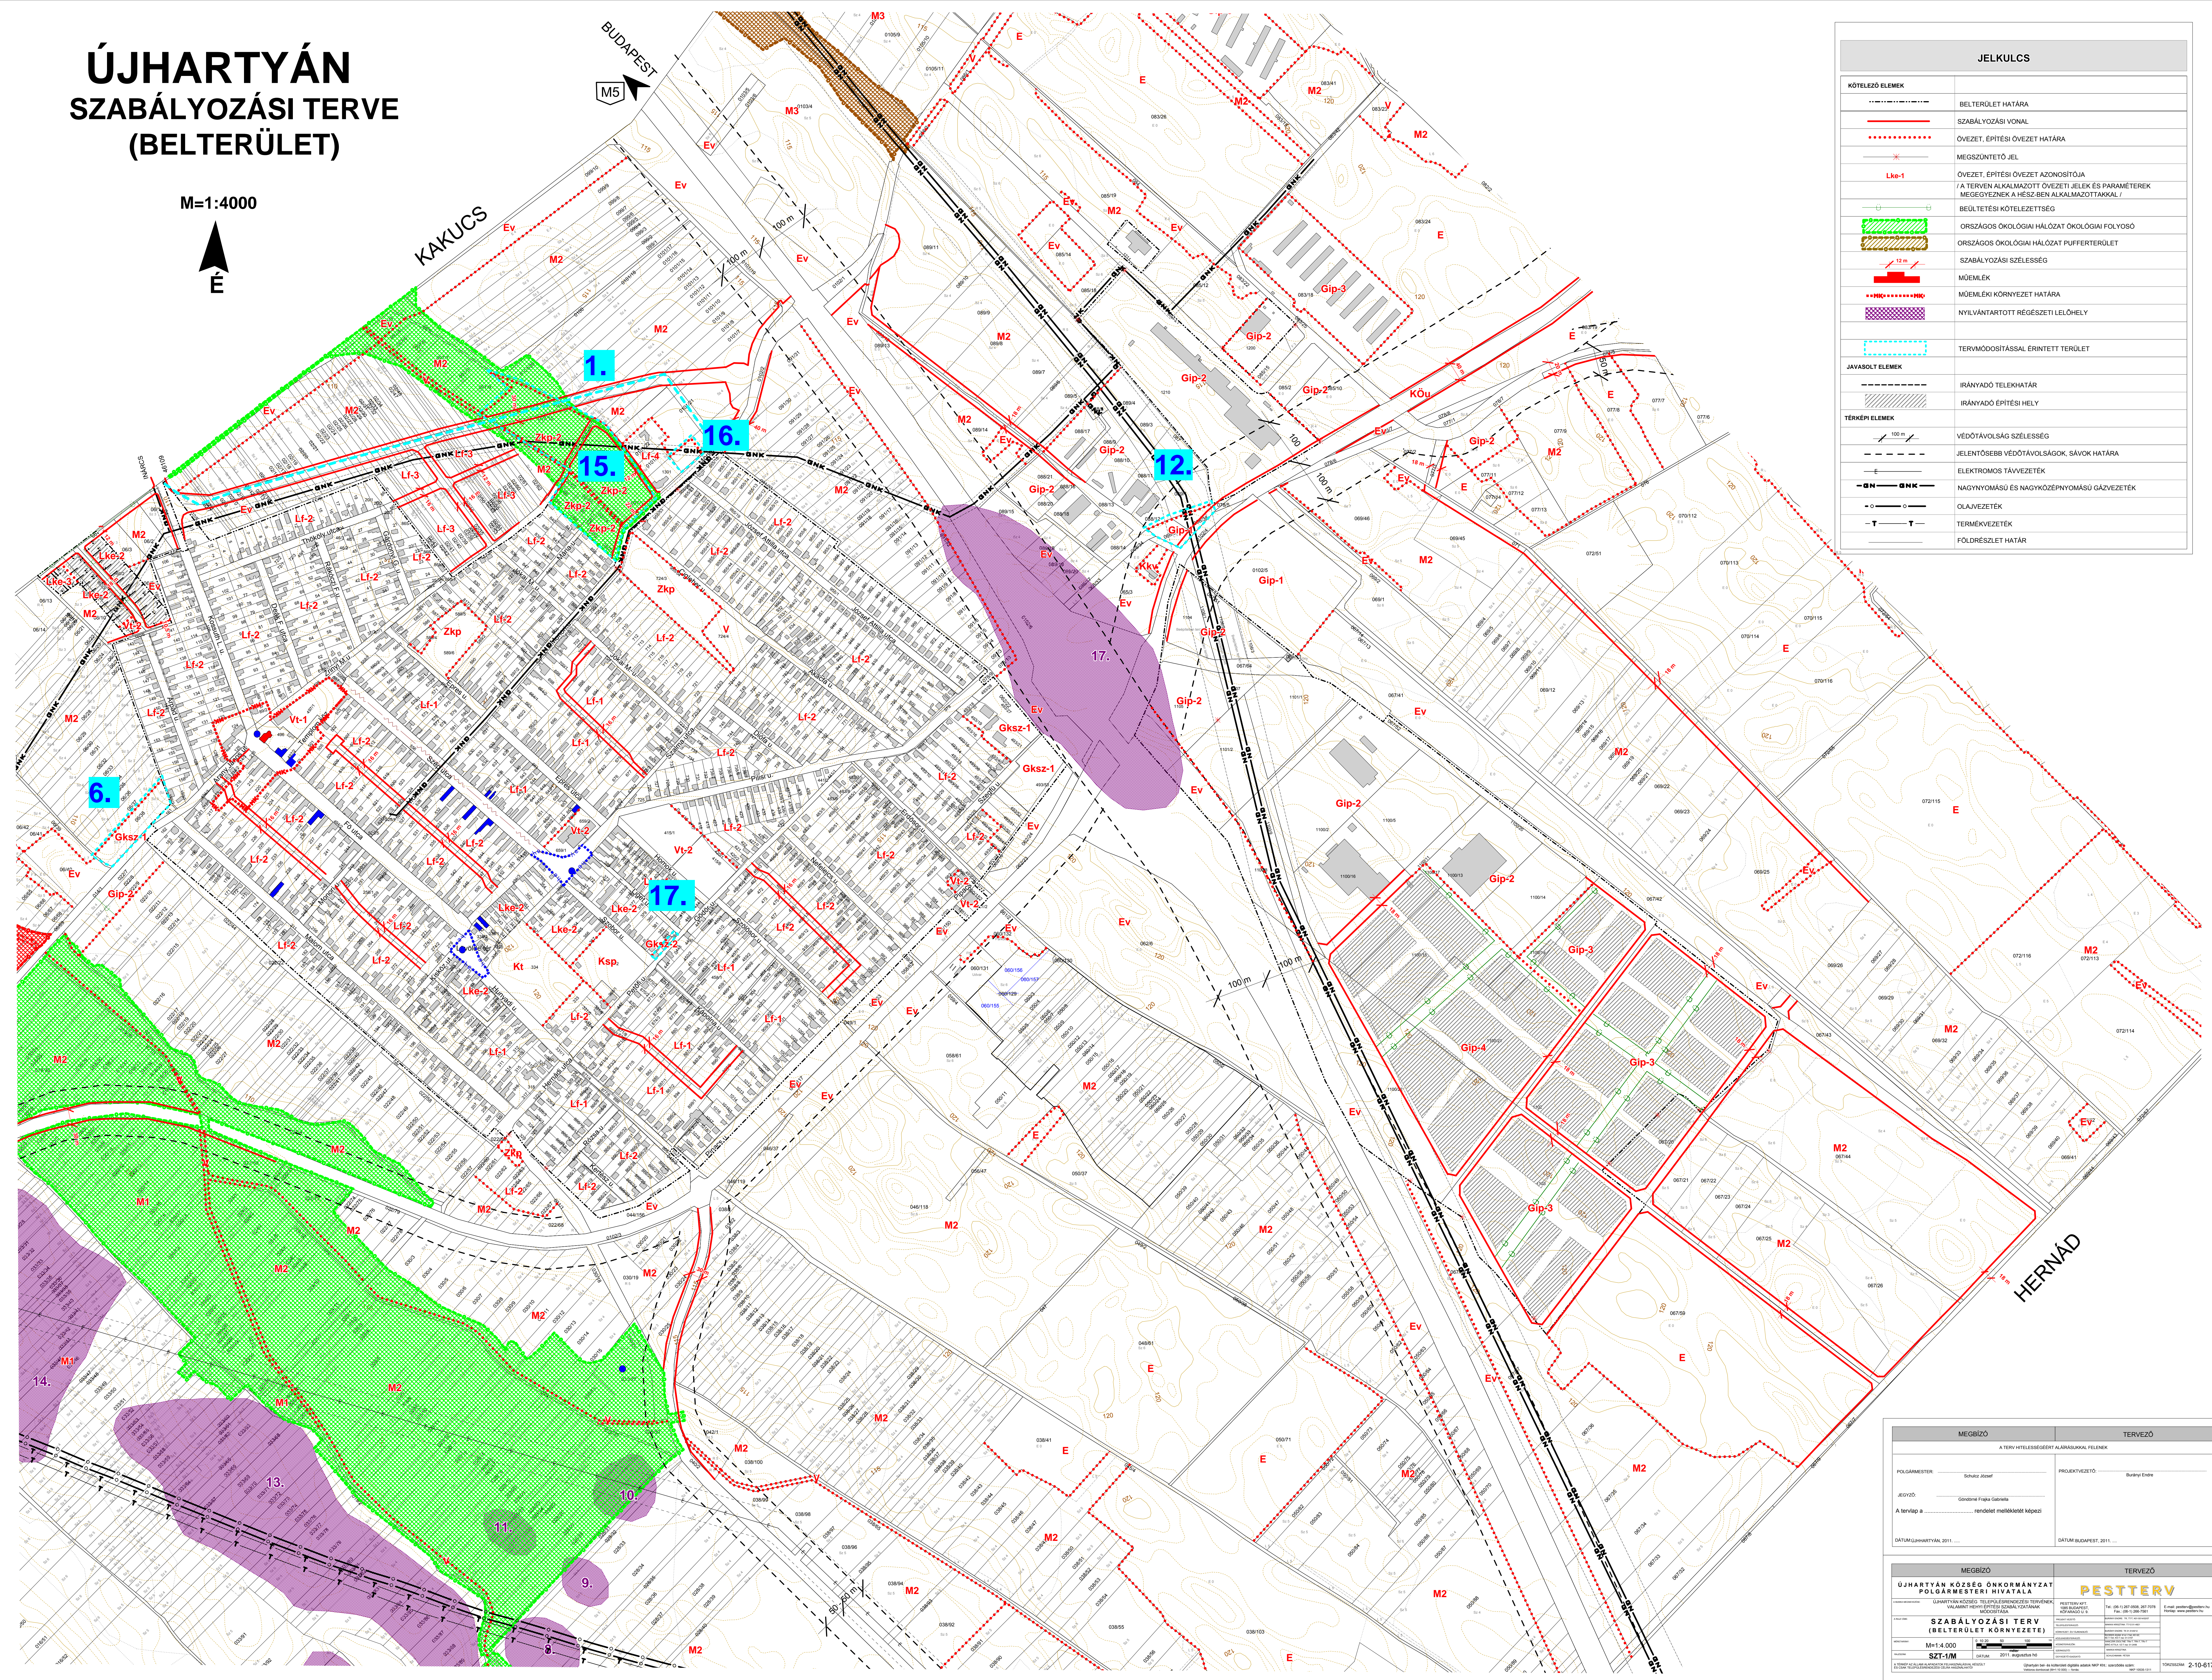

JELKULCS	
KÖTELEZŐ ELEMELK	
	BELTERÜLET HATÁRA
	SZABÁLYOZÁSI VONAL
	ÖVEZET, ÉPÍTÉSI ÖVEZET HATÁRA
	MEGSZÜNTETŐ JEL
	ÖVEZET, ÉPÍTÉSI ÖVEZET AZONOSÍTÓJA / A TERVEN ALKALMAZOTT ÖVEZETI JELEK ÉS PARAMÉTEREK MEGEGYZNEK A HÉSZ-BEN ALKALMAZOTTAKKAL /
	BELTÉRSI KÖTELEZTTSÉG
	ORSZÁGOS ÖKOLÓGIAI HÁLÓZAT ÖKOLÓGIAI FOLYÓSÓ
	ORSZÁGOS ÖKOLÓGIAI HÁLÓZAT PUFFERTERÜLET
	SZABÁLYOZÁSI SZÉLESSÉG
	MŰEMLEK
	MŰEMLEKI KÖRNYEZET HATÁRA
	NYILVÁNTARTOTT RÉGÉSZETI LELELŐHELY
	TERVMÓDOSÍTÁSSAL ÉRINTETT TERÜLET
JAVASOLT ELEMELK	
	IRÁNYADÓ TELEKHATÁR
	IRÁNYADÓ ÉPÍTÉSI HELY
TERKEPI ELEMELK	
	VÉDŐTÁVOLSÁG SZÉLESSÉG
	JELENTŐSEBB VÉDŐTÁVOLSÁGOK, SAVOK HATÁRA
	ELEKTROMOS TÁVVEZETEK
	NAGYNYOMÁSÚ ÉS NAGYKÖZÉPNYOMÁSÚ GÁZVEZETEK
	OLAJVEZETEK
	TERMEKVEZETEK
	FÖLDRESZLET HATÁR

MEGBÍZÓ		TERVEZŐ	
A TERV FELELŐSSÉGET ALÁÍRÁSKAL FELELŐS			
POLGÁRMESTER	Székely János	PROJEKTVEZETŐ	Davány Erzsébet
JELNÉV	Újhartyán Községi Hivatala	A tervlap a	rendelést mellékletként kéri
DATUM	Újhartyán, 2011	DATUM	BUDAPEST, 2011
MEGBÍZÓ		TERVEZŐ	
ÚJHARTYÁN KÖZSÉG ÖNKORMÁNYZAT POLGÁRMESTERI HIVATALA		PESTTÉRY	
SZABÁLYOZÁSI TERV (BELTERÜLET KÖRNYEZETE)		M=1:4.000	
SZT-1/M		2-10-017	