

# ÚJHARTYÁN TELEPÜLÉSSZERKEZETI TERV

M=1:8 000




MEGLÉVŐ	TERVEZETT	JELMAGYARÁZAT
		KÖZIGAZGATÁSI TERÜLET HATÁRA
		BELTERÜLET HATÁRA
		BEÉPÍTÉSRE SZÁNT TERÜLET HATÁRA
		GYORSFORGALMI ÚT (AUTÓPÁLYA)
		ORSZÁGOS MELLÉKÚT
		TELEPÜLÉSI FŐÚT
		TELEPÜLÉSI MELLÉKÚT (GYŰJTŐÚT)
		LAKÓÚT
		KÜLÖNSZINTŰ KERESZTEZŐDÉS, HID
		SZINTBENI CSOMÓPONT
<b>BEÉPÍTÉSRE SZÁNT TERÜLETEK</b>		
		Lke KERTVÁROSOS LAKÓTERÜLET
		Lf FALUSIAS LAKÓTERÜLET
		Vt TELEPÜLÉSKÖZPONT VEGYES TERÜLET
		Gkszt KERESKEDELMI, SZOLGÁLTATÓ GAZDASÁGI TERÜLET
		Gipt IPARI GAZDASÁGI TERÜLET
		Ksp SPORTTERÜLET
		Kt TEMETŐ TERÜLETE
		Kv KERESKEDELMI, VENDÉGLÁTÓ CÉLÚ TERÜLET
<b>BEÉPÍTÉSRE NEM SZÁNT TERÜLETEK</b>		
		Zkp ZÖLDTERÜLET (KÖZPARK)
		E ERDŐTERÜLET
		M CSEREERDŐ TELEPÍTÉSRE KIJELÖLT TERÜLET
		V mezőgazdasági terület
		V vízgazdálkodási terület
		KÖu közlekedési területek
		MŰEMLEK ÉPÜLET
		MŰEMLEKI KÖRNYEZET HATÁRA
		HELYI EGYEDI MŰVI ÉRTÉK
		HELYI TERÜLETI VÉDELLEM
		HELYI UTCAKÉP VÉDELLEM
		NYILVÁNTARTOTT RÉGÉSZETI LELOHÉLY
		ORSZÁGOS ÖKOLÓGIAI HÁLÓZAT PUFFERTERÜLET
		ORSZÁGOS ÖKOLÓGIAI HÁLÓZAT ÖKOLÓGIAI FOLYOSÓ
		VÉDŐTAVOLTSÁGOK HATÁRA
		400 KV TÁVVEZETÉK
		AN-NAGYNYOMÁSÚ ÉS NAGYKÖZÉPNYOMÁSÚ GÁZVEZ.
		OLAJVEZETÉK TERMÉKVEZETÉK
		R REKULTIVÁLANDÓ TERÜLET, VAKUM GÉPHÁZ
		VG TERVEZETT ZAJÁRNYEKELŐ FAL
		ÜTEMHATÁR

MEGBÍZÓ	TERVEZŐ
A TERV HITELESSÉGÉÉRT ALÁÍRÁSUKKAL FELELENK	

POLGÁRMESTER: <u>Schulcz József</u>	PROJEKTVEZETŐ: <u>Burányi Endre</u>
JEGYZŐ: <u>Göndömé Frajka Gabriella</u>	
A tervlap a ..... számú Kt. határozat mellékletét képezi	
DÁTUM: Újhartyán, 2013. .... hó	DÁTUM: Budapest, 2013. .... hó

MEGBÍZÓ	TERVEZŐ
ÚJHARTYÁN KÖZSÉG ÖNKORMÁNYZAT POI GÁRMESTERI HIVATALAI A	<b>PESTTERV</b>
A MUNKÁK MEGNEVEZÉSE: ÚJHARTYÁN KÖZSÉG TELEPÜLÉSRENDÉZÉSI TERVÉNEK RÉSZLEGES MÓDOSÍTÁSA	PESTTERV KFT. 1095 BUDAPEST, KOPARAGÓ U. 9. Tel: (06-1) 267-0508, 267-7078 Fax: (06-1) 266-7561 E-mail: pestterv@pestterv.hu Honlap: www.pestterv.hu Fax: (06-1) 266-7561
A RAJZ CÍME: TELEPÜLÉSSZERKEZETI TERV	PROJEKT VEZETŐ: BURÁNYI ENDRE, TR: K-31-001402/07 MUNKAVÉDELMI SZÁM: TR-1-01-0011 BURÁNYI ENDRE, TR: K-31-001402 RUDASER KÖZM. K-16-1-14-05-02 KÖZLEKEDÉSTERVEZŐ: HÉJ-T-TR-0017 HANGZÁRZÓ SZ. TR: TR-1-19-01 MUNKÁK MEGNEVEZÉSE: ÚJHARTYÁN KÖZSÉG TELEPÜLÉSRENDÉZÉSI TERVÉNEK RÉSZLEGES MÓDOSÍTÁSA
MÉRÉTKARÁNY: M=1:8 000	RAJZSZÁM: TSZT/M2
DÁTUM: 2013. október hó	SZERKESZTŐ: SZYVÉRETI ÓRGÁZGATÓ
A TERVEZÉS AZ ÁLLAMI ALAPADATOK FELHASZNÁLÁSÁVAL KÉSZÜLT ÉS CSAK TELEPÜLÉSRENDÉZÉSI CÉLRA HASZNÁLHATÓ!	Újhartyán ter. és közhatalmi igazgatási és közlekedési terv. szerkesztés szám: NKP-10535-13/11 Vektoros domborzat (M=1:10 000) – forrás: PROJEKT SZÁM: 1047-48 TRT/m/2013

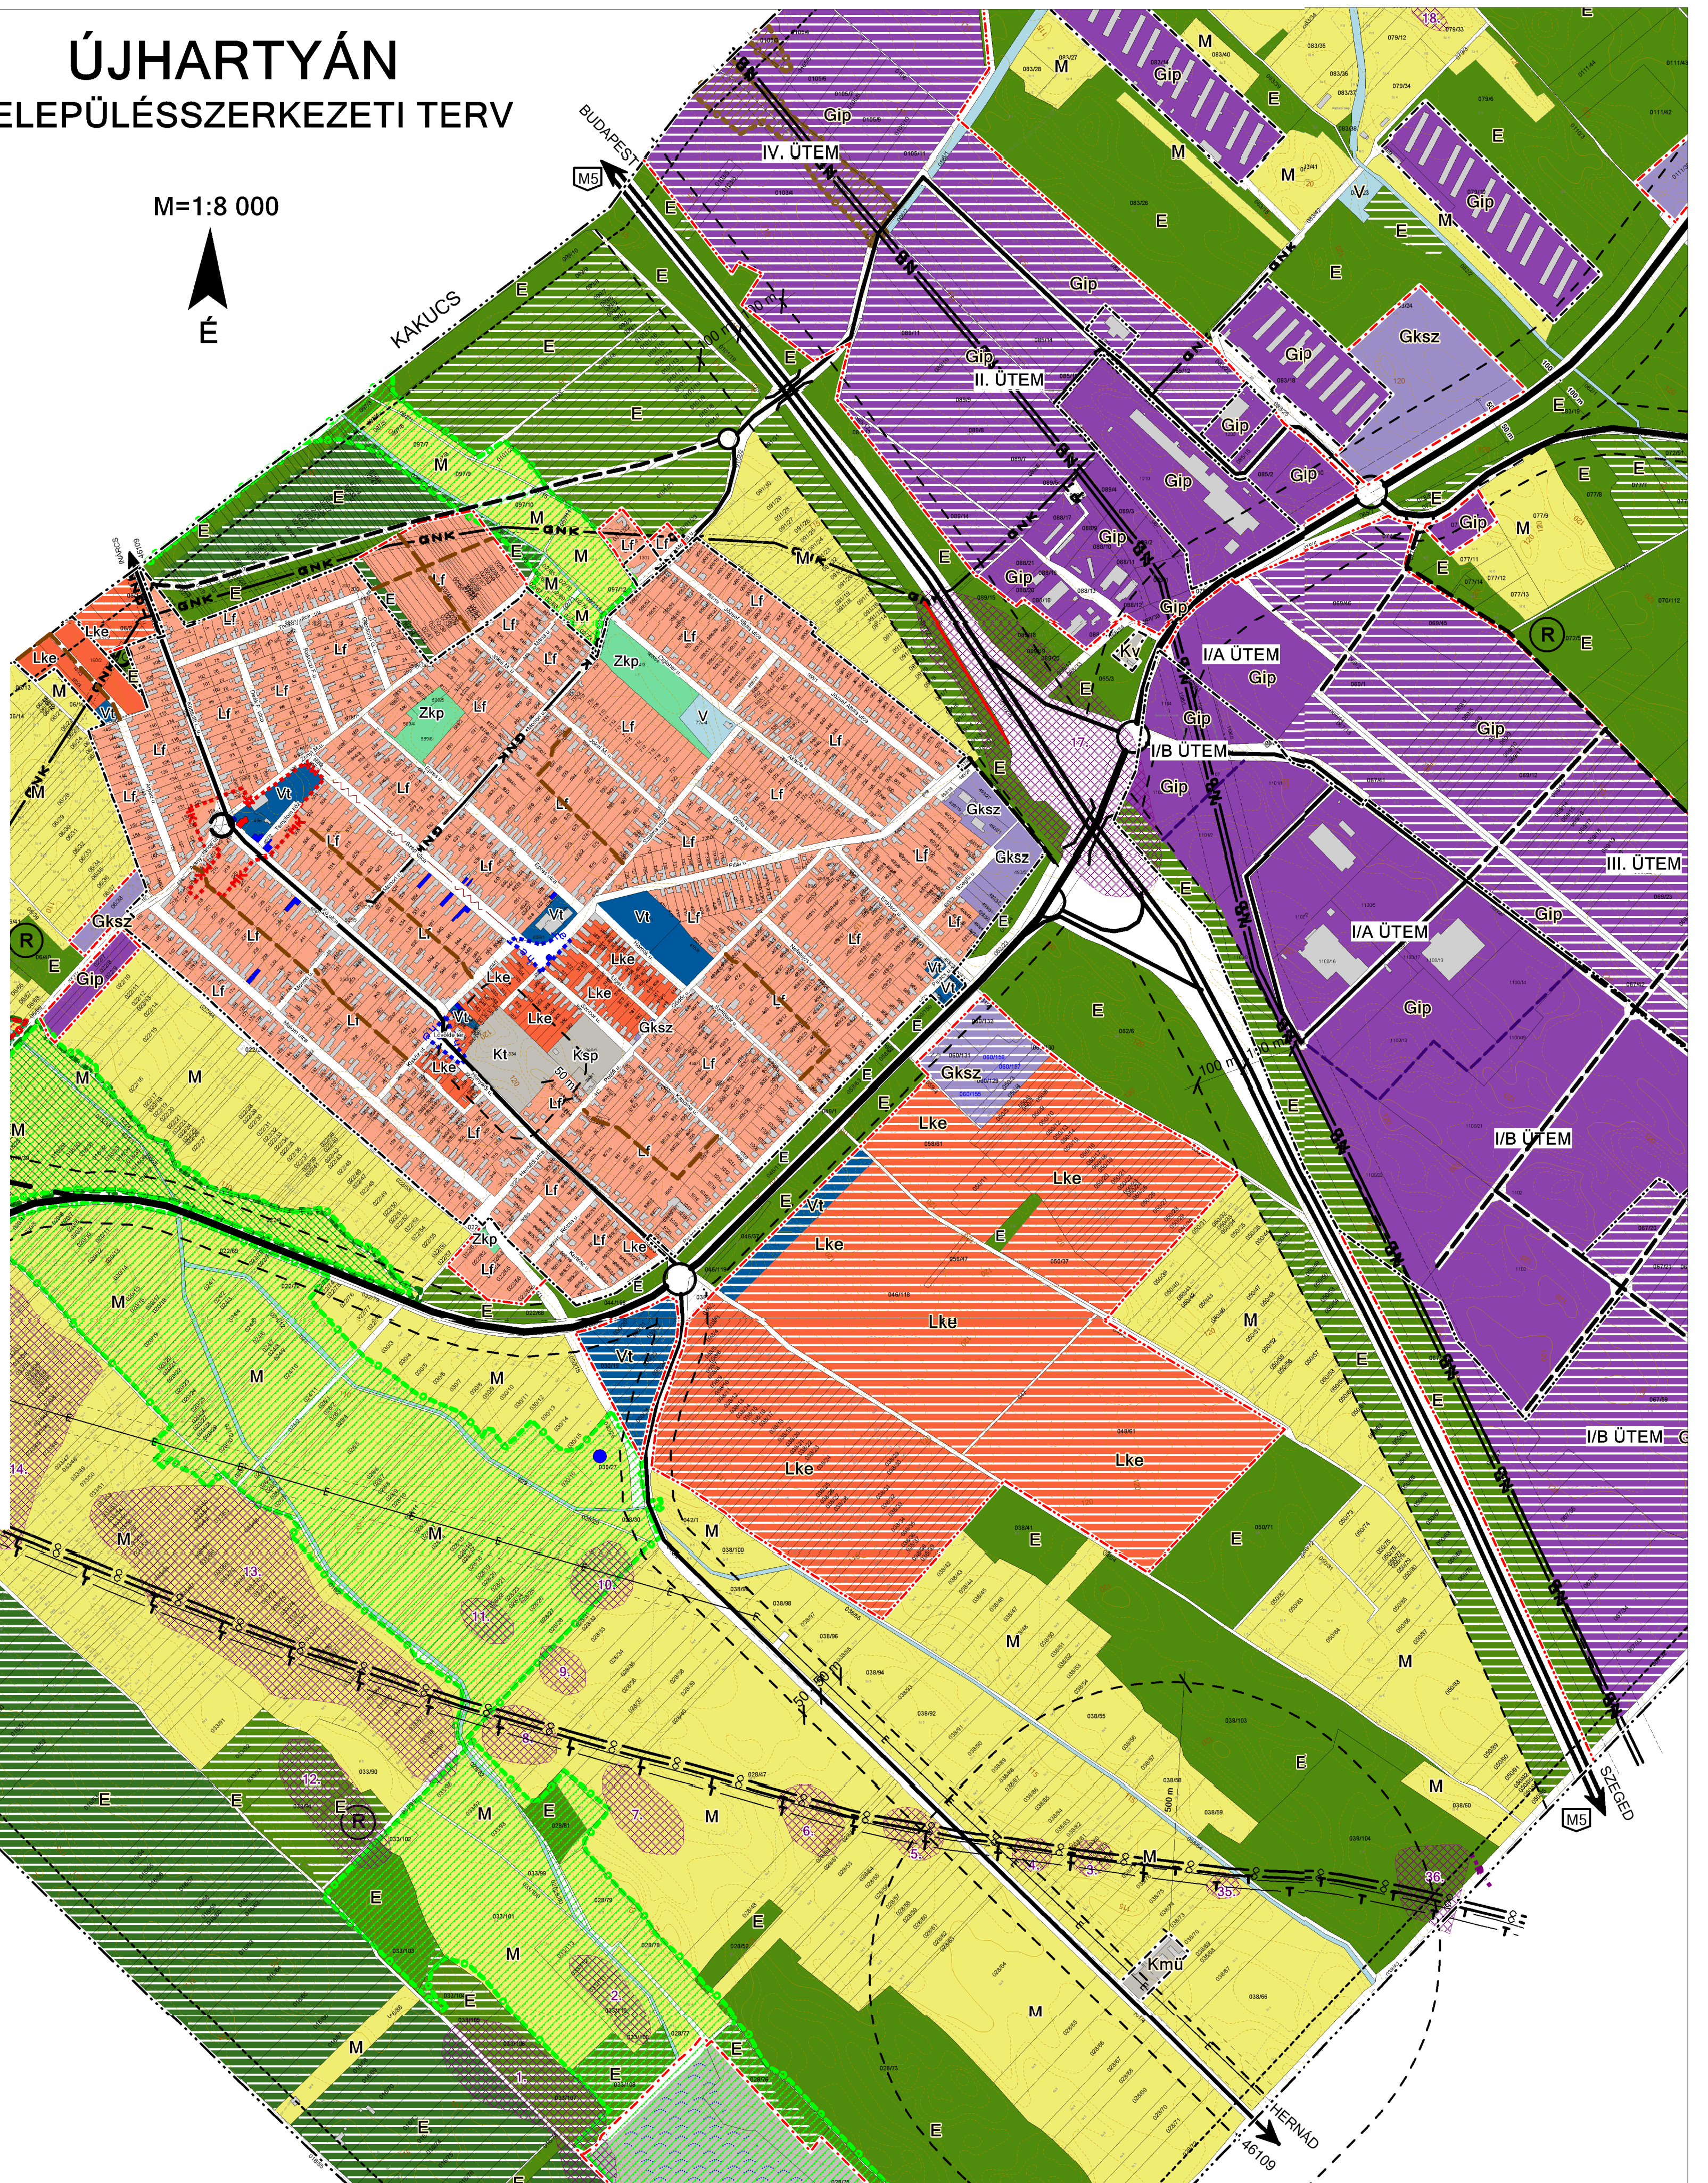

DABAS 4000

SZÉKES

THERMAD