
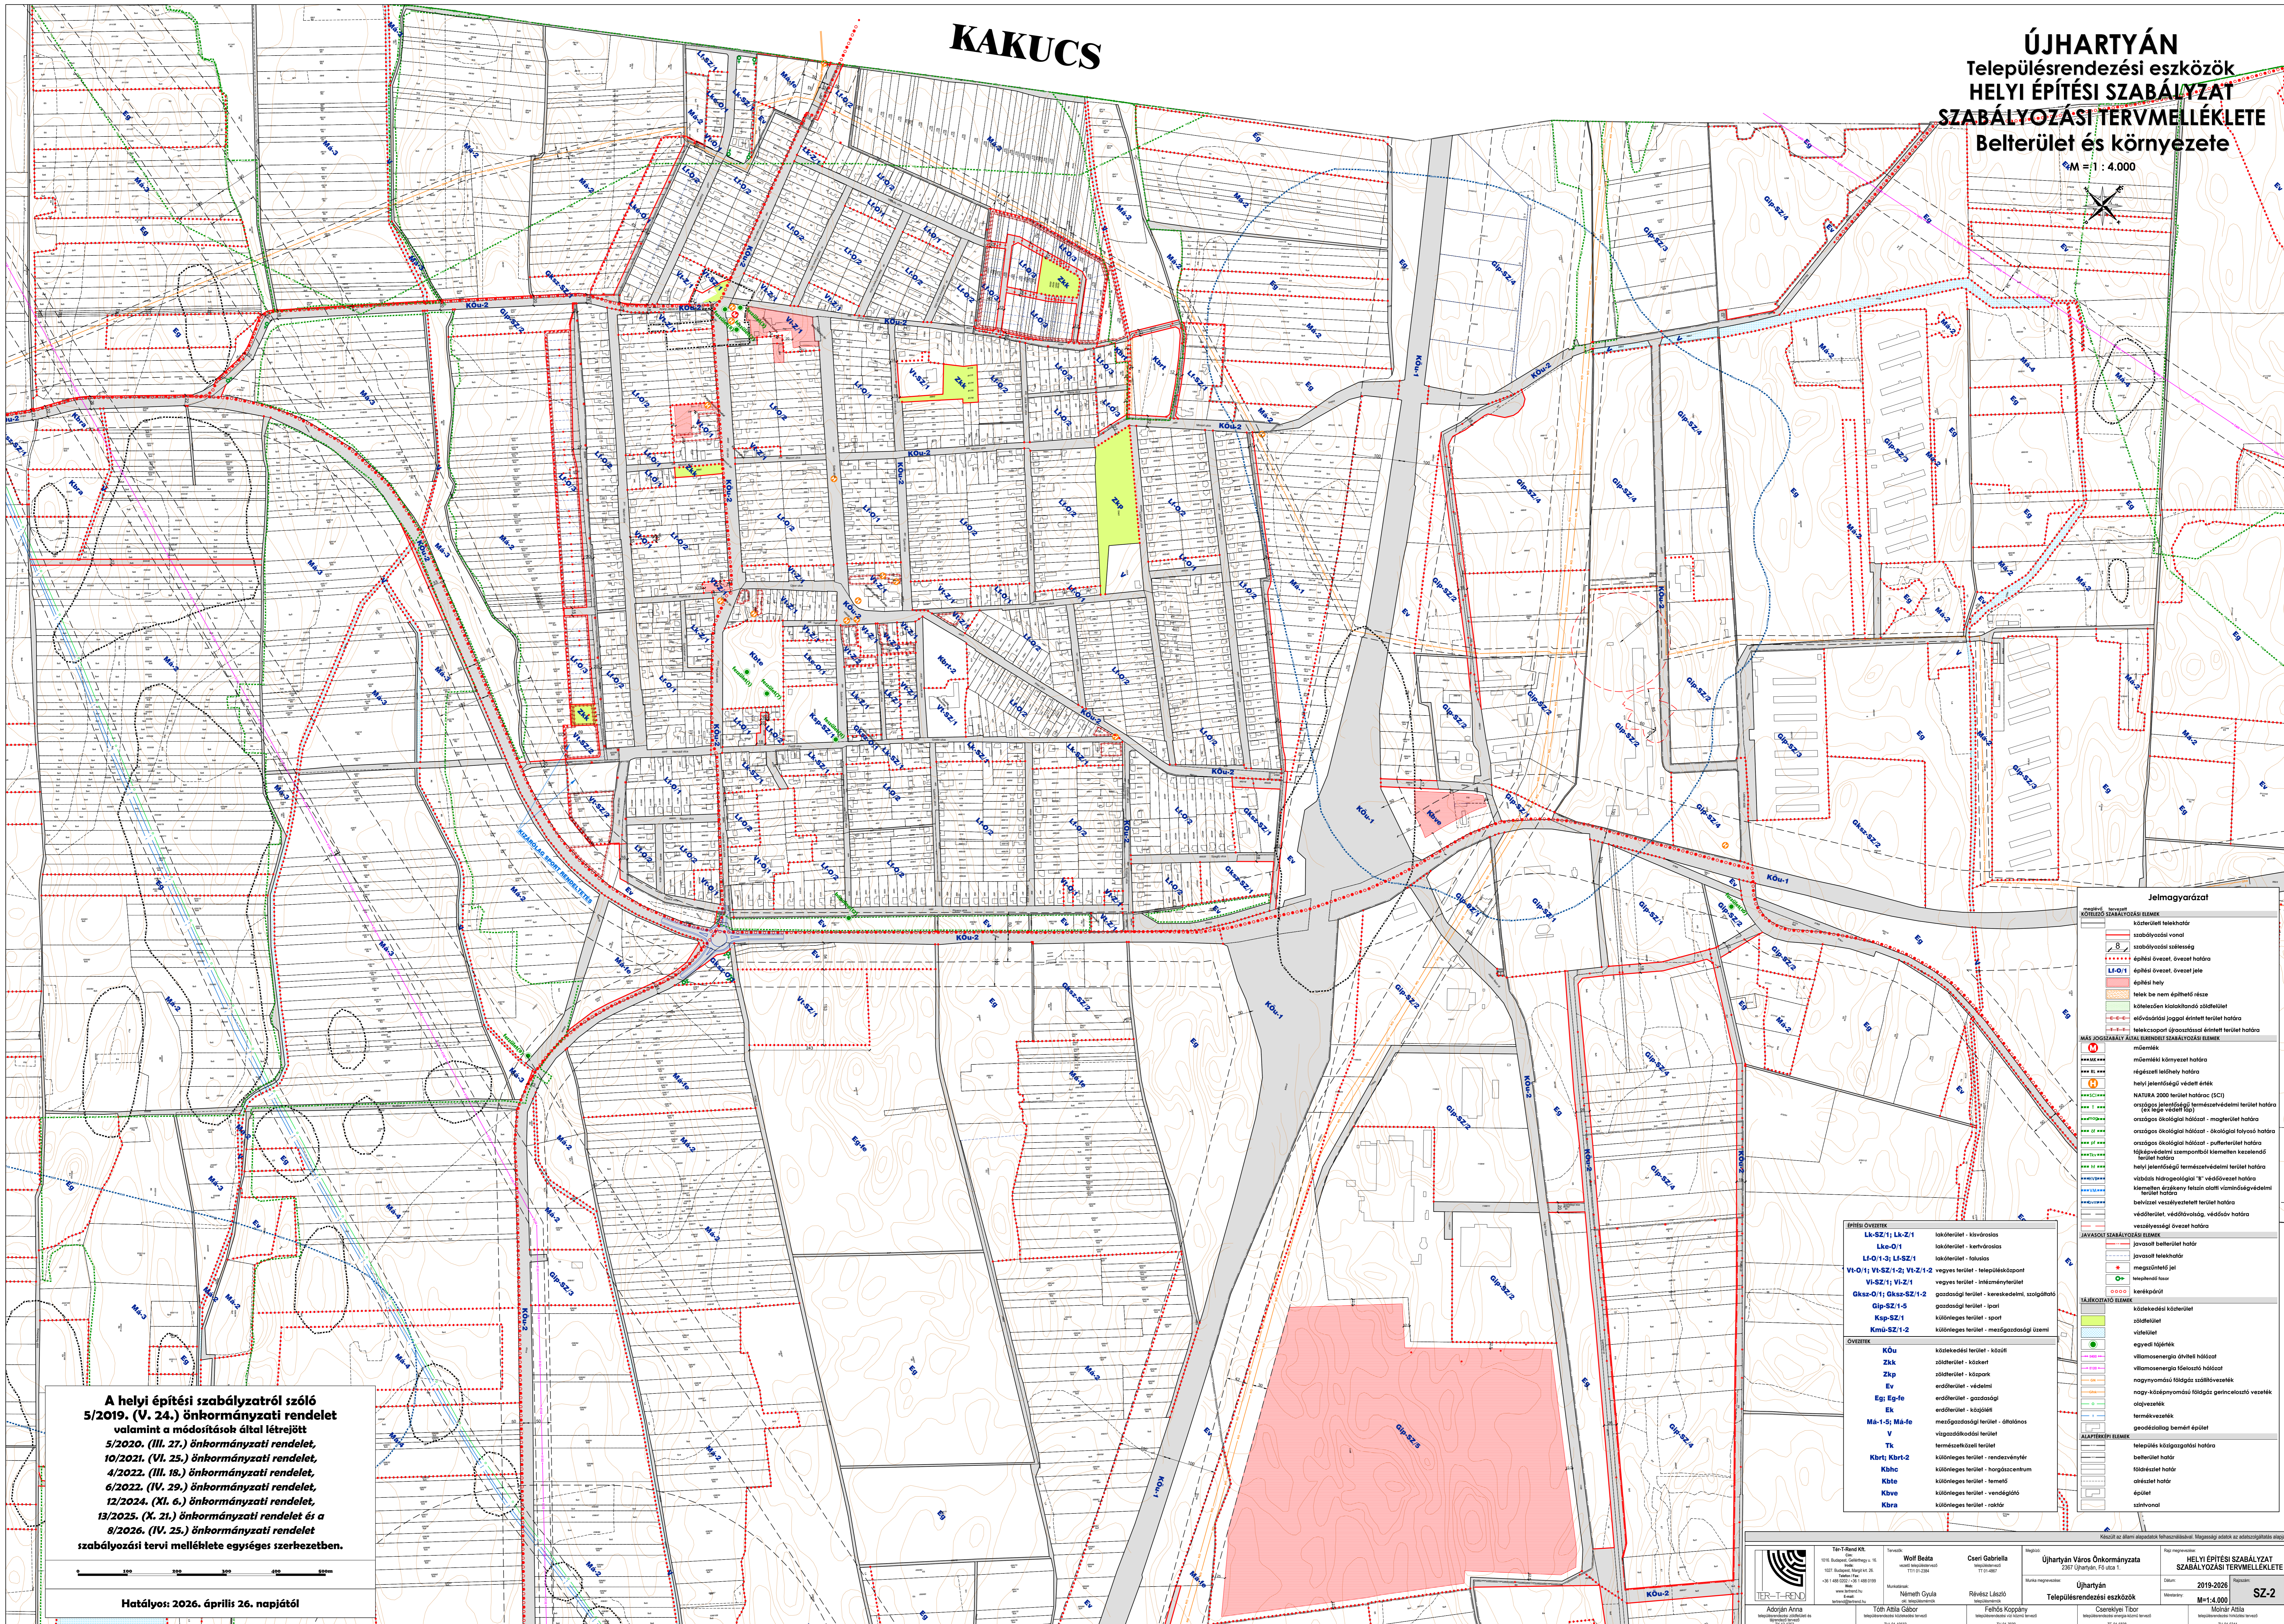


KAKUCS

ÚJHARTYÁN Településrendezési eszközök HELYI ÉPÍTÉSI SZABÁLYZAT SZABÁLYOZÁSI TERVMELLÉKLETE Belterület és környezete

M=1:4.000

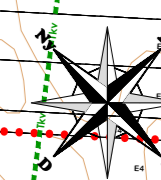

A helyi építési szabályzatról szóló 5/2019. (V. 24.) önkormányzati rendelet
valamint a módosítások által létrejött
5/2020. (III. 27.) önkormányzati rendelet,
10/2021. (VI. 25.) önkormányzati rendelet,
4/2022. (III. 18.) önkormányzati rendelet,
6/2022. (IV. 29.) önkormányzati rendelet,
12/2024. (XI. 6.) önkormányzati rendelet,
13/2025. (X. 21.) önkormányzati rendelet és a
8/2026. (IV. 25.) önkormányzati rendelet
szabályozási tervi melléklete egyéges szerkezetben.

Hatályos: 2026. április 26. napjától

Jelmagyarázat

KÖZLEDMÉNY SZABÁLYOZÁSI ELEM	
[Symbol]	közfürdő telekhátár
[Symbol]	szabályozási vonal
[Symbol]	szabályozási szélesség
[Symbol]	építési övezet, övezet határa
[Symbol]	építési övezet, övezet jele
[Symbol]	építési hely
[Symbol]	építési hely, nem építhető rész
[Symbol]	közművelés közfürdő szűkített határa
[Symbol]	átviteli ponttal juttatott építési terület határa
[Symbol]	telekcsoporthoz tartozó építési terület határa
MÁS JOGSZABÁLY ALÁLLÓ ERENDÉSI SZABÁLYOZÁSI ELEM	
[Symbol]	műemlék
[Symbol]	műemléki környezet határa
[Symbol]	régészeti lelőhely határa
[Symbol]	helyi jelentőségű védett érték
[Symbol]	NATURA 2000 terület határa (DOP)
[Symbol]	országos jelentőségű természetvédelmi terület határa
[Symbol]	országos biológiai hálózati - magterület határa
[Symbol]	országos ökológiai hálózati - ökológiai folyóir határa
[Symbol]	országos ökológiai hálózati - puffertérlet határa
[Symbol]	hagyományos szempontból kiemelten kezelendő terület határa
[Symbol]	helyi jelentőségű természetvédelmi terület határa
[Symbol]	vidéki hidrológiai "B" védőövezet határa
[Symbol]	klímaterület, északnyugati oldali vízművesítés védelmi terület határa
[Symbol]	beültetett veszélyeztetett terület határa
[Symbol]	védőterület, védőövhatár, védővonal határa
[Symbol]	veszélyességi övezet határa
JAVASOLT SZABÁLYOZÁSI ELEM	
[Symbol]	javasolt belterület határ
[Symbol]	javasolt telekhátár
[Symbol]	javasolt övezet jel
[Symbol]	javasolt tó
[Symbol]	kerékpárút
TÁJÉKOZTATÓ ELEM	
[Symbol]	kiszáradt külterület
[Symbol]	szőlőterület
[Symbol]	vidékterület
[Symbol]	egyedi jelölés
[Symbol]	villamosenergia elvezető hálózat
[Symbol]	villamosenergia tápláló hálózat
[Symbol]	nagy-közlekedési úthálózat
[Symbol]	nagy-közlekedési úthálózat gerincvezeték
[Symbol]	olajvezeték
[Symbol]	termékvezeték
[Symbol]	geodéziai bemért épület
ALÁÍRT ÉPÍTÉSI ELEM	
[Symbol]	települési közigazgatási határa
[Symbol]	belterület határ
[Symbol]	hirdőterület határ
[Symbol]	építési határ
[Symbol]	épület
[Symbol]	szélvonal